Uchwała Nr XVII/53/96
Rady Gminy w Aleksandrowie
z dnia 4 lipca 1996 r.

w sprawie uchwalenia zmian miejscowego planu ogólnego zagospodarowania przestrzennego gminy Aleksandrów.

Na podstawie art.18 ust.2 pkt.5 ustawy z dnia 8 marca 1990 r. o samorządzie terytorialnym (Dz.U. z 1996 r. Nr 13, poz.74 i Nr 58, poz.261) oraz art.26 i 28 ustawy z dnia 7 lipca 1994 r. o zagospodarowaniu przestrzennym (Dz.U.Nr 89, poz.415) - Rada Gminy uchwala, co następuje:

§ 1.

1. Uchwala się zmiany miejscowego planu ogólnego zagospodarowania przestrzennego gminy Aleksandrów, zatwierdzonego uchwałą Nr XIV/60/93 Rady Gminy w Aleksandrowie z dnia 29 czerwca 1993 r. polegające na przeznaczeniu części terenów łąk i pastwisk oznaczonych symbolem RZ we wsi Aleksandrów I, pod lokalizację oczyszczalni ścieków oraz wyznaczeniu trasy projektowanej drogi gminnej stanowiącej dojazd do projektowanej oczyszczalni ścieków od drogi krajowej Nr 853, składające się z ustaleń zmian planu określonych w punkcie 2 niniejszego paragrafu i rysunku zmian planu w skali 1:10000 stanowiącego załącznik Nr 1 do niniejszej uchwały.
2. Ustalenia zmian planu:
   a/ teren urządzeń do odprowadzania i usuwania ścieków - INO. Teren projektowanej oczyszczalni ścieków o powierzchni 2,40 ha. Możliwość realizacji obiektów i urządzeń o funkcjach zgodnych z przeznaczeniem terenu. Zaleca się przyjęcie rozwiązań technologicznych i technicznych oczyszczalni ścieków odpowiadających uwarunkowaniu i wysokiemu standartowi. Obowiązuje utrzymanie wymaganej strefy ochrony sanitarnej.
   b/ tereny komunikacji:
   GU 009 - projektowana droga gminna uzupełniająca o powierzchni 0,48 ha, klasy technicznej G-1 stanowiąca dojazd

od drogi krajowej Nr 853 do projektowanej oczyszczalni ścieków. Szerokość pasa drogowego w projektowanych liniach rozgraniczających 6,0 - 8,0 m. Przekrój drogi szlakowy. Szerokość jezdni 3,5 - 4,5 m. Projektowana linia zabudowy 6,0 - 8,0 m od krawędzi jezdni. Przewiduje się pełne utwardzenie drogi.

c/ uzbrojenie terenu:
- zaopatrzenie w wodę z wodociągu gminnego,
- odprowadzenie ścieków do kanalizacji sanitarnej,
- zaopatrzenie w energię elektryczną z sieci energetycznej wg warunków zarządcy sieci,
- wywóz nieczystości stałych na gminne wysypisko śmieci po uprzednim czasowym składowaniu do szczelnych pojemników.

§ 2.

W obszarze objętym zmianami planu tracą moc ustalenia "Miejscowego planu ogólnego zagospodarowania przestrzennego gminy Aleksandrów zatwierdzonego uchwałą Nr XIV/60/93 Rady Gminy w Aleksandrowie z dnia 29 czerwca 1993 r.

§ 3.

Wykonanie uchwały powierza się Zarządowi Gminy.

§ 4.


Uchwała podlega ogłoszeniu w Dzienniku Urzędowym Województwa Zamojskiego i obowiązuje po upływie 14 dni od daty jej ogłoszenia.

PRZEWODNICZĄCY
RADY GMINY
Tadeusz Będziuch

Załącznik Nr 1 do uchwały
Rady Gminy w Aleksandrowie

ZMIANY MIEJSCOWEGO PLANU OGÓLNEGO ZAGOSPODAROWANIA PRZESTRZENNEGO
GMINY A L E K S A N D R Ó W

Rysunek zmian planu
Skala 1 : 10000

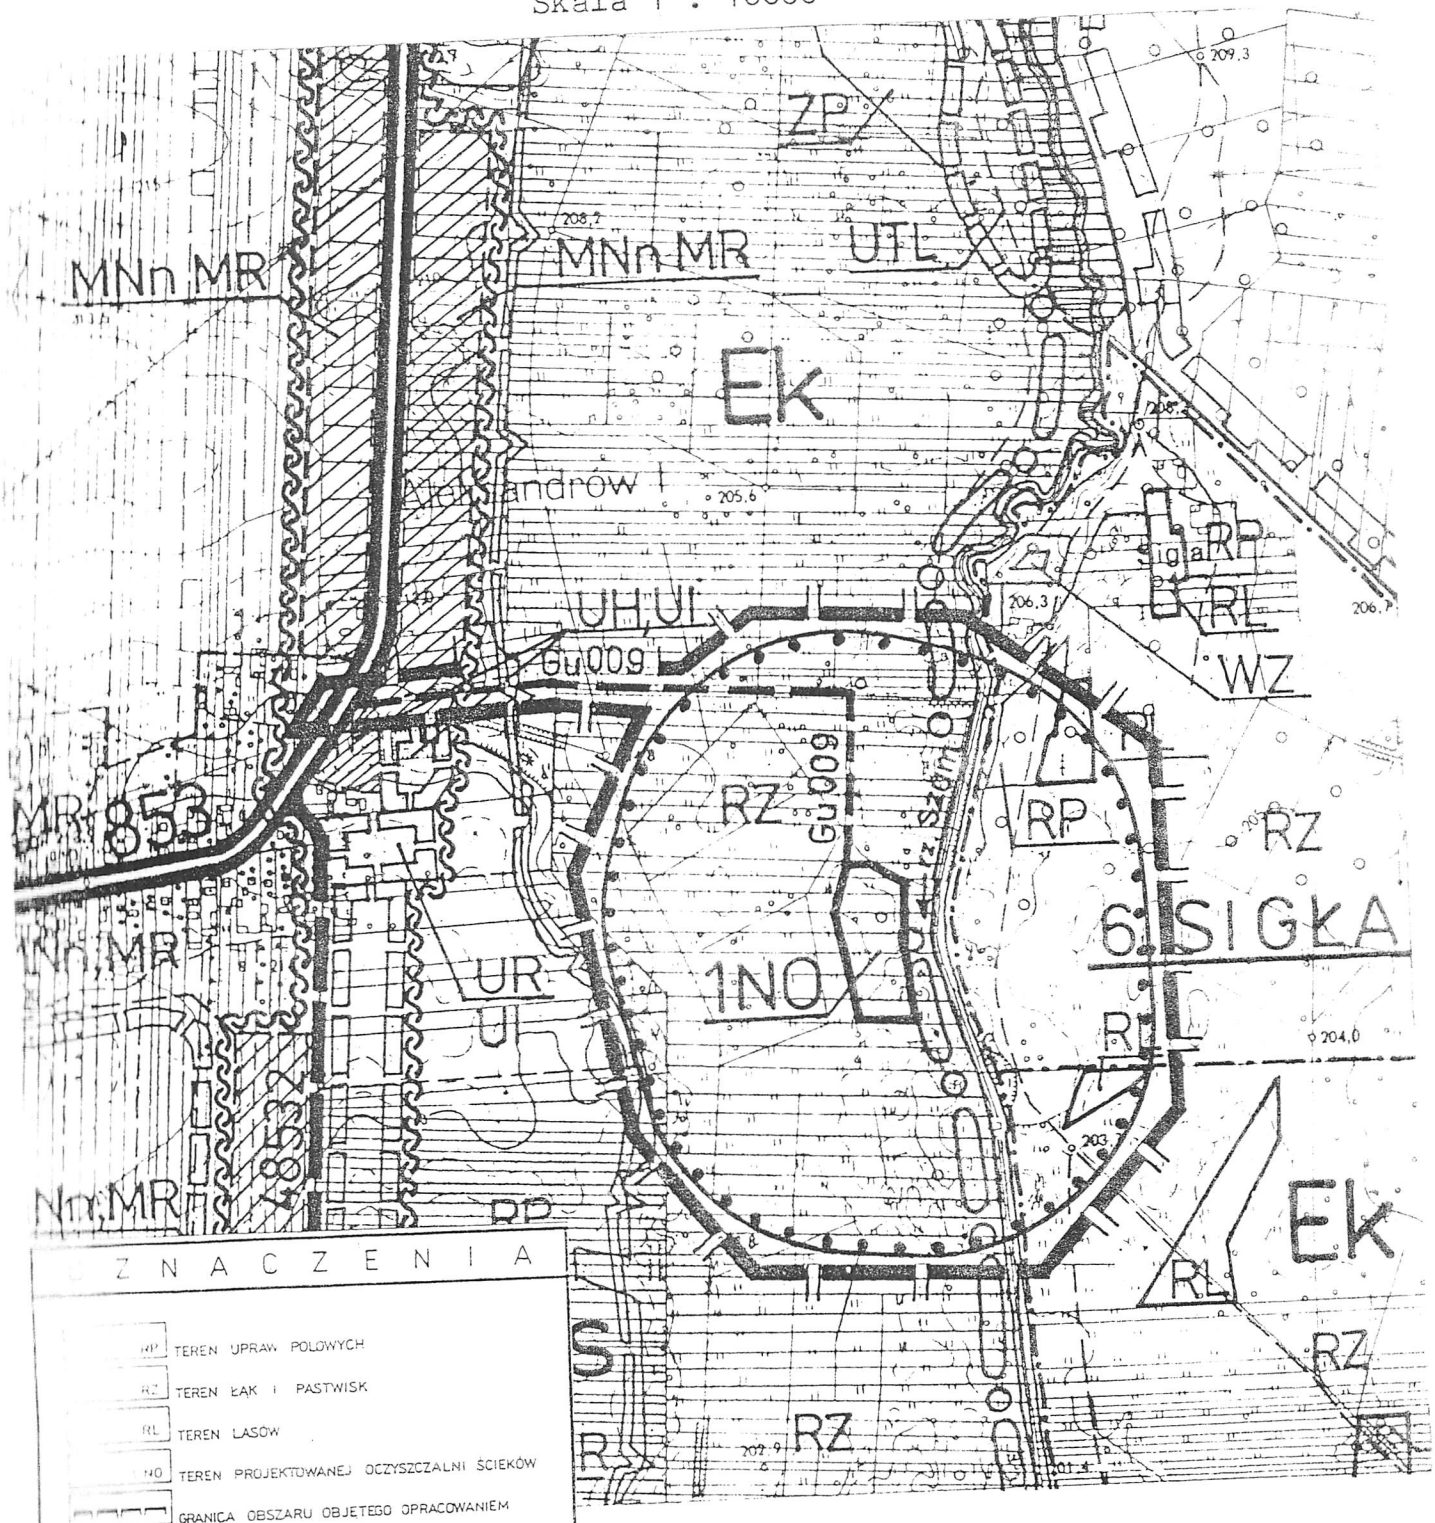

ZNACZENIA

- RP TEREN UPRAW POLOWYCH
- RZ TEREN ŁĄK I PASTWISK
- RL TEREN LASÓW
- NO TEREN PROJEKTOWANEJ OCZYSZCZALNI ŚCIEKÓW
- GRANICA OBSZARU OBJĘTEGO OPRACOWANIEM
- GRANICA STREFY SANITARNEJ WOKÓŁ OBIEKTU PROJEKTOWANEJ OCZYSZCZALNI ŚCIEKÓW
- GRANICA STREF FUNKCJONALNYCH W GRANICACH OBSZARU GMINY
- GRANICA STREFY OTULINY PARKU KRAJOBRAZOWEGO PUSZCZY SOLSKIEJ
- DROGA KRAJOWA Nr 853
- PROJEKTOWANA DROGA GMINNA